


Regelprofil 1 Stat. 6+300

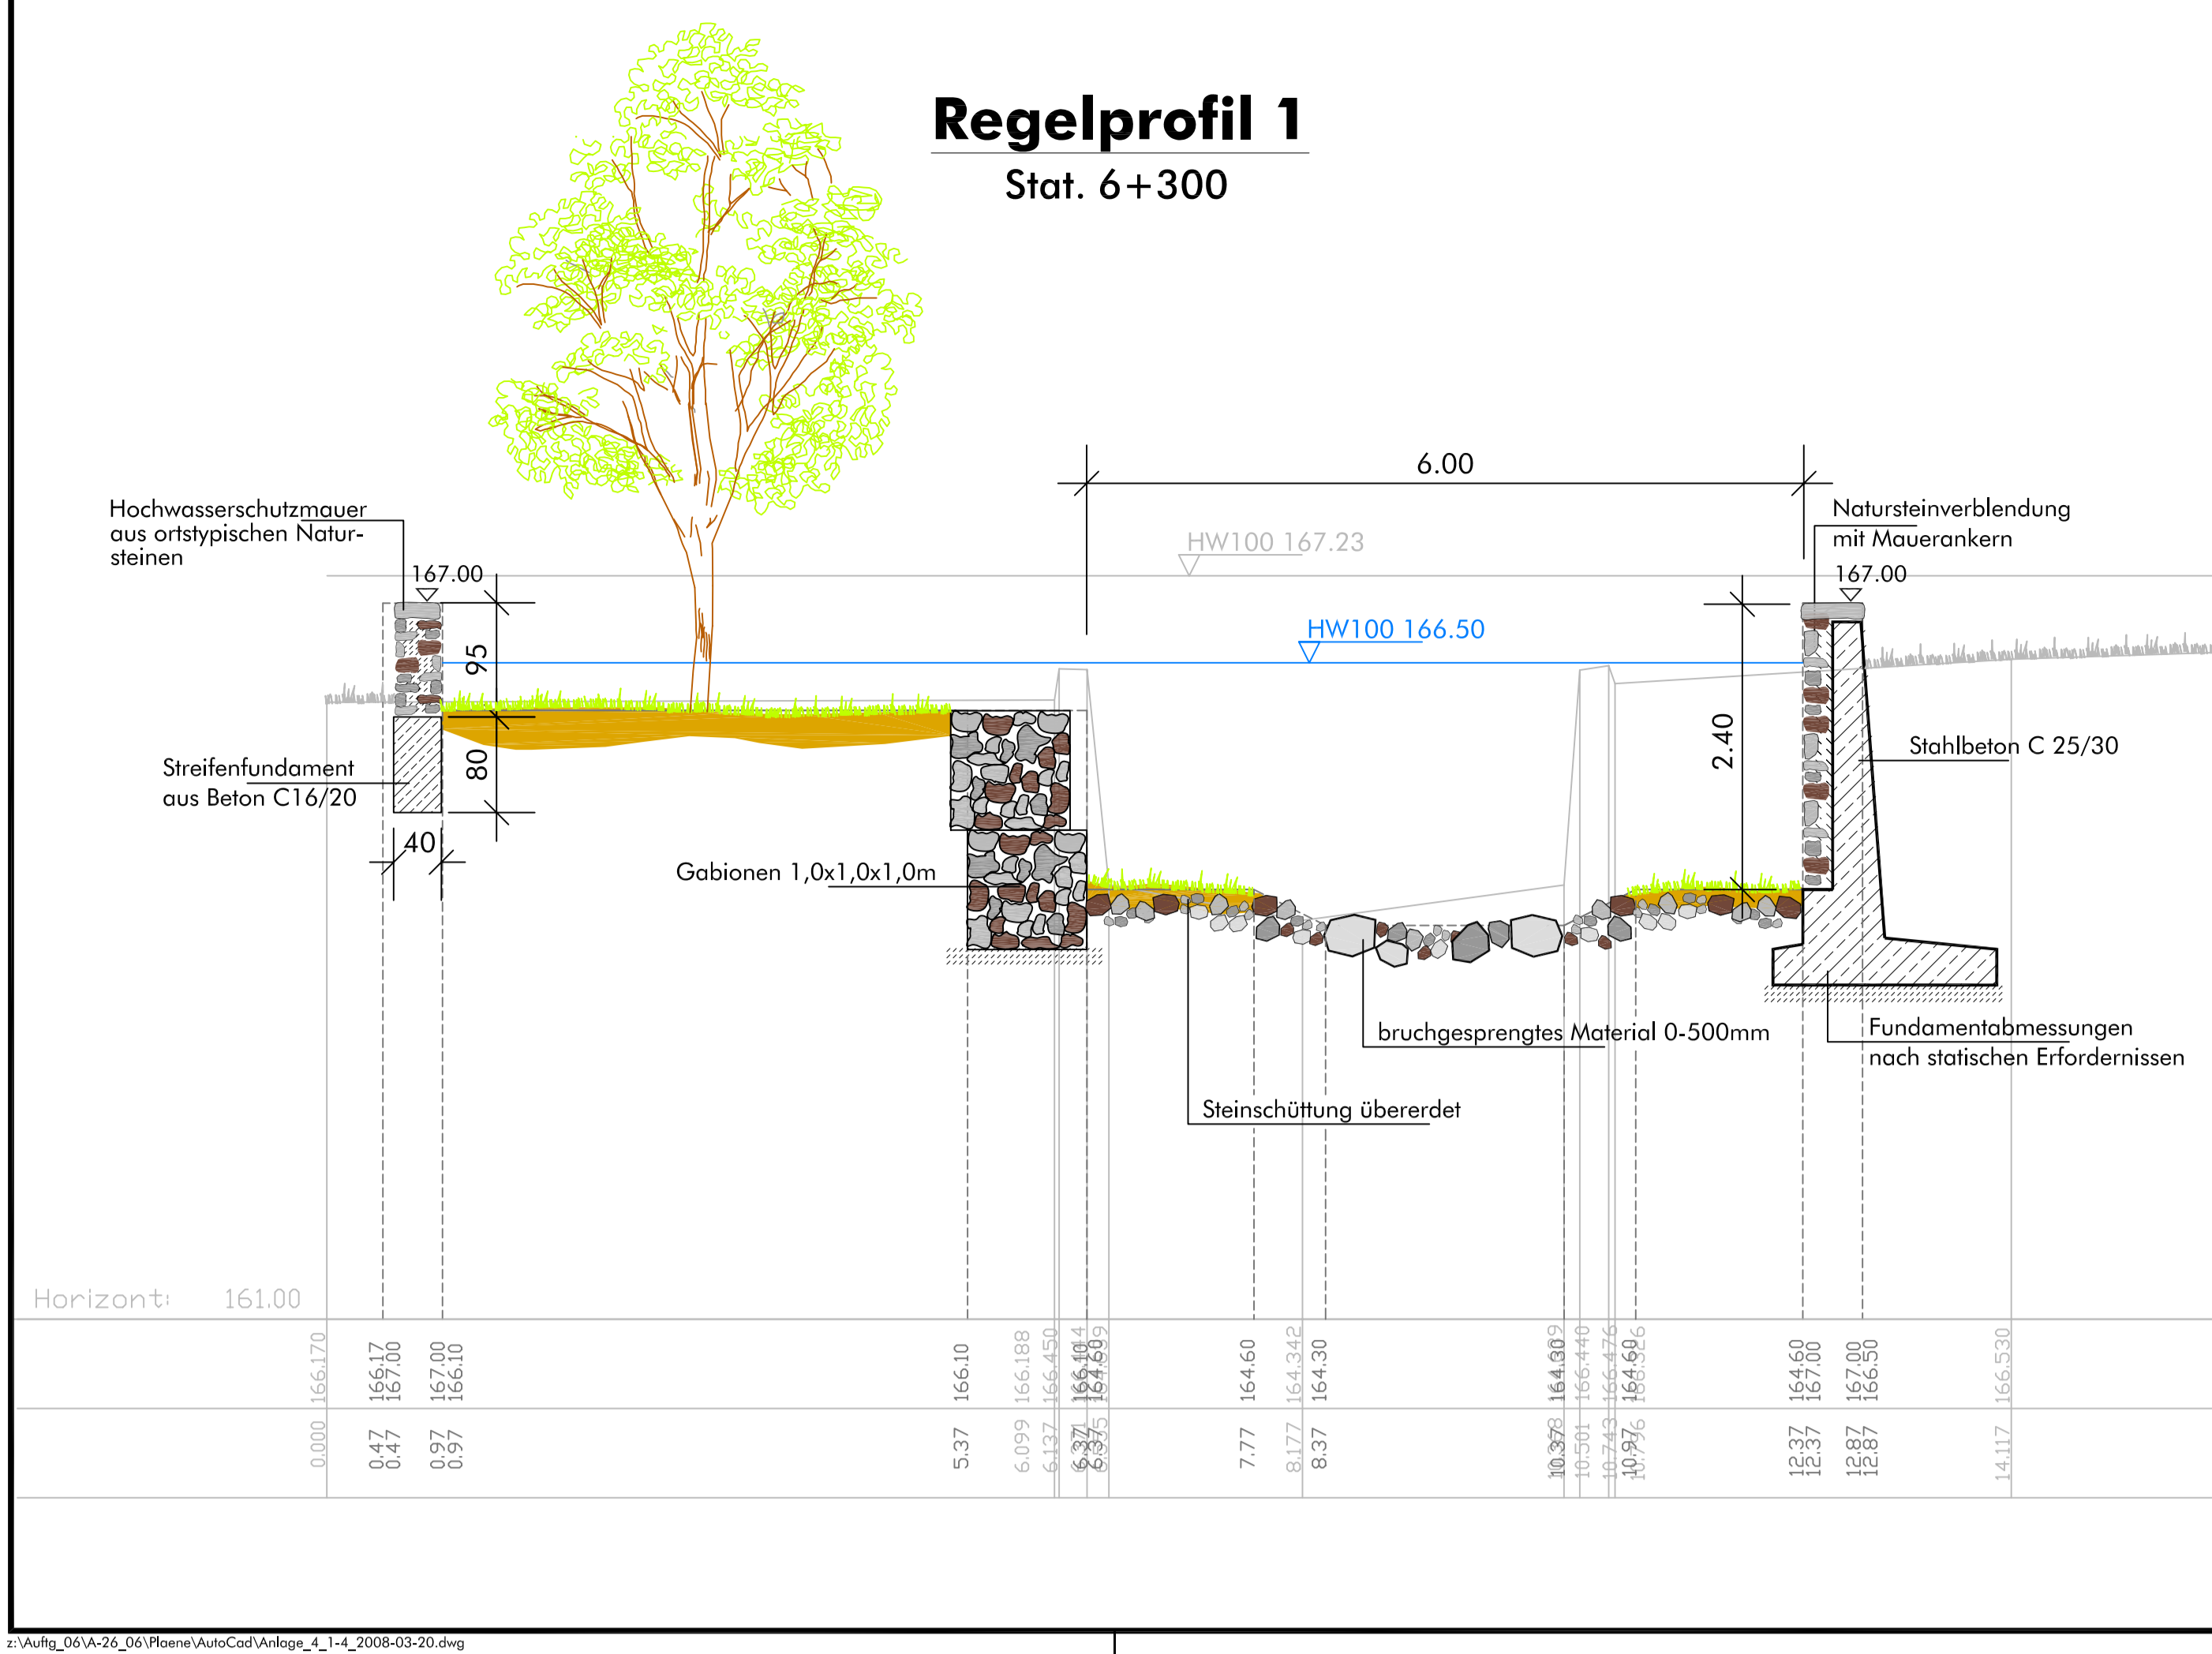

-Entwurf und Antrag auf Genehmigung gem. § 31 WHG-


Wasserverband Obere Lippe | Stadt Paderborn

Umgestaltung der Beke in Neuenbeken

Regelprofil 1
Stat. 6+300

geändert: Maßstab: 1 : 50
Dat. Zei. Anlage 4.1

Regelprofil 2 Stat. 6+382

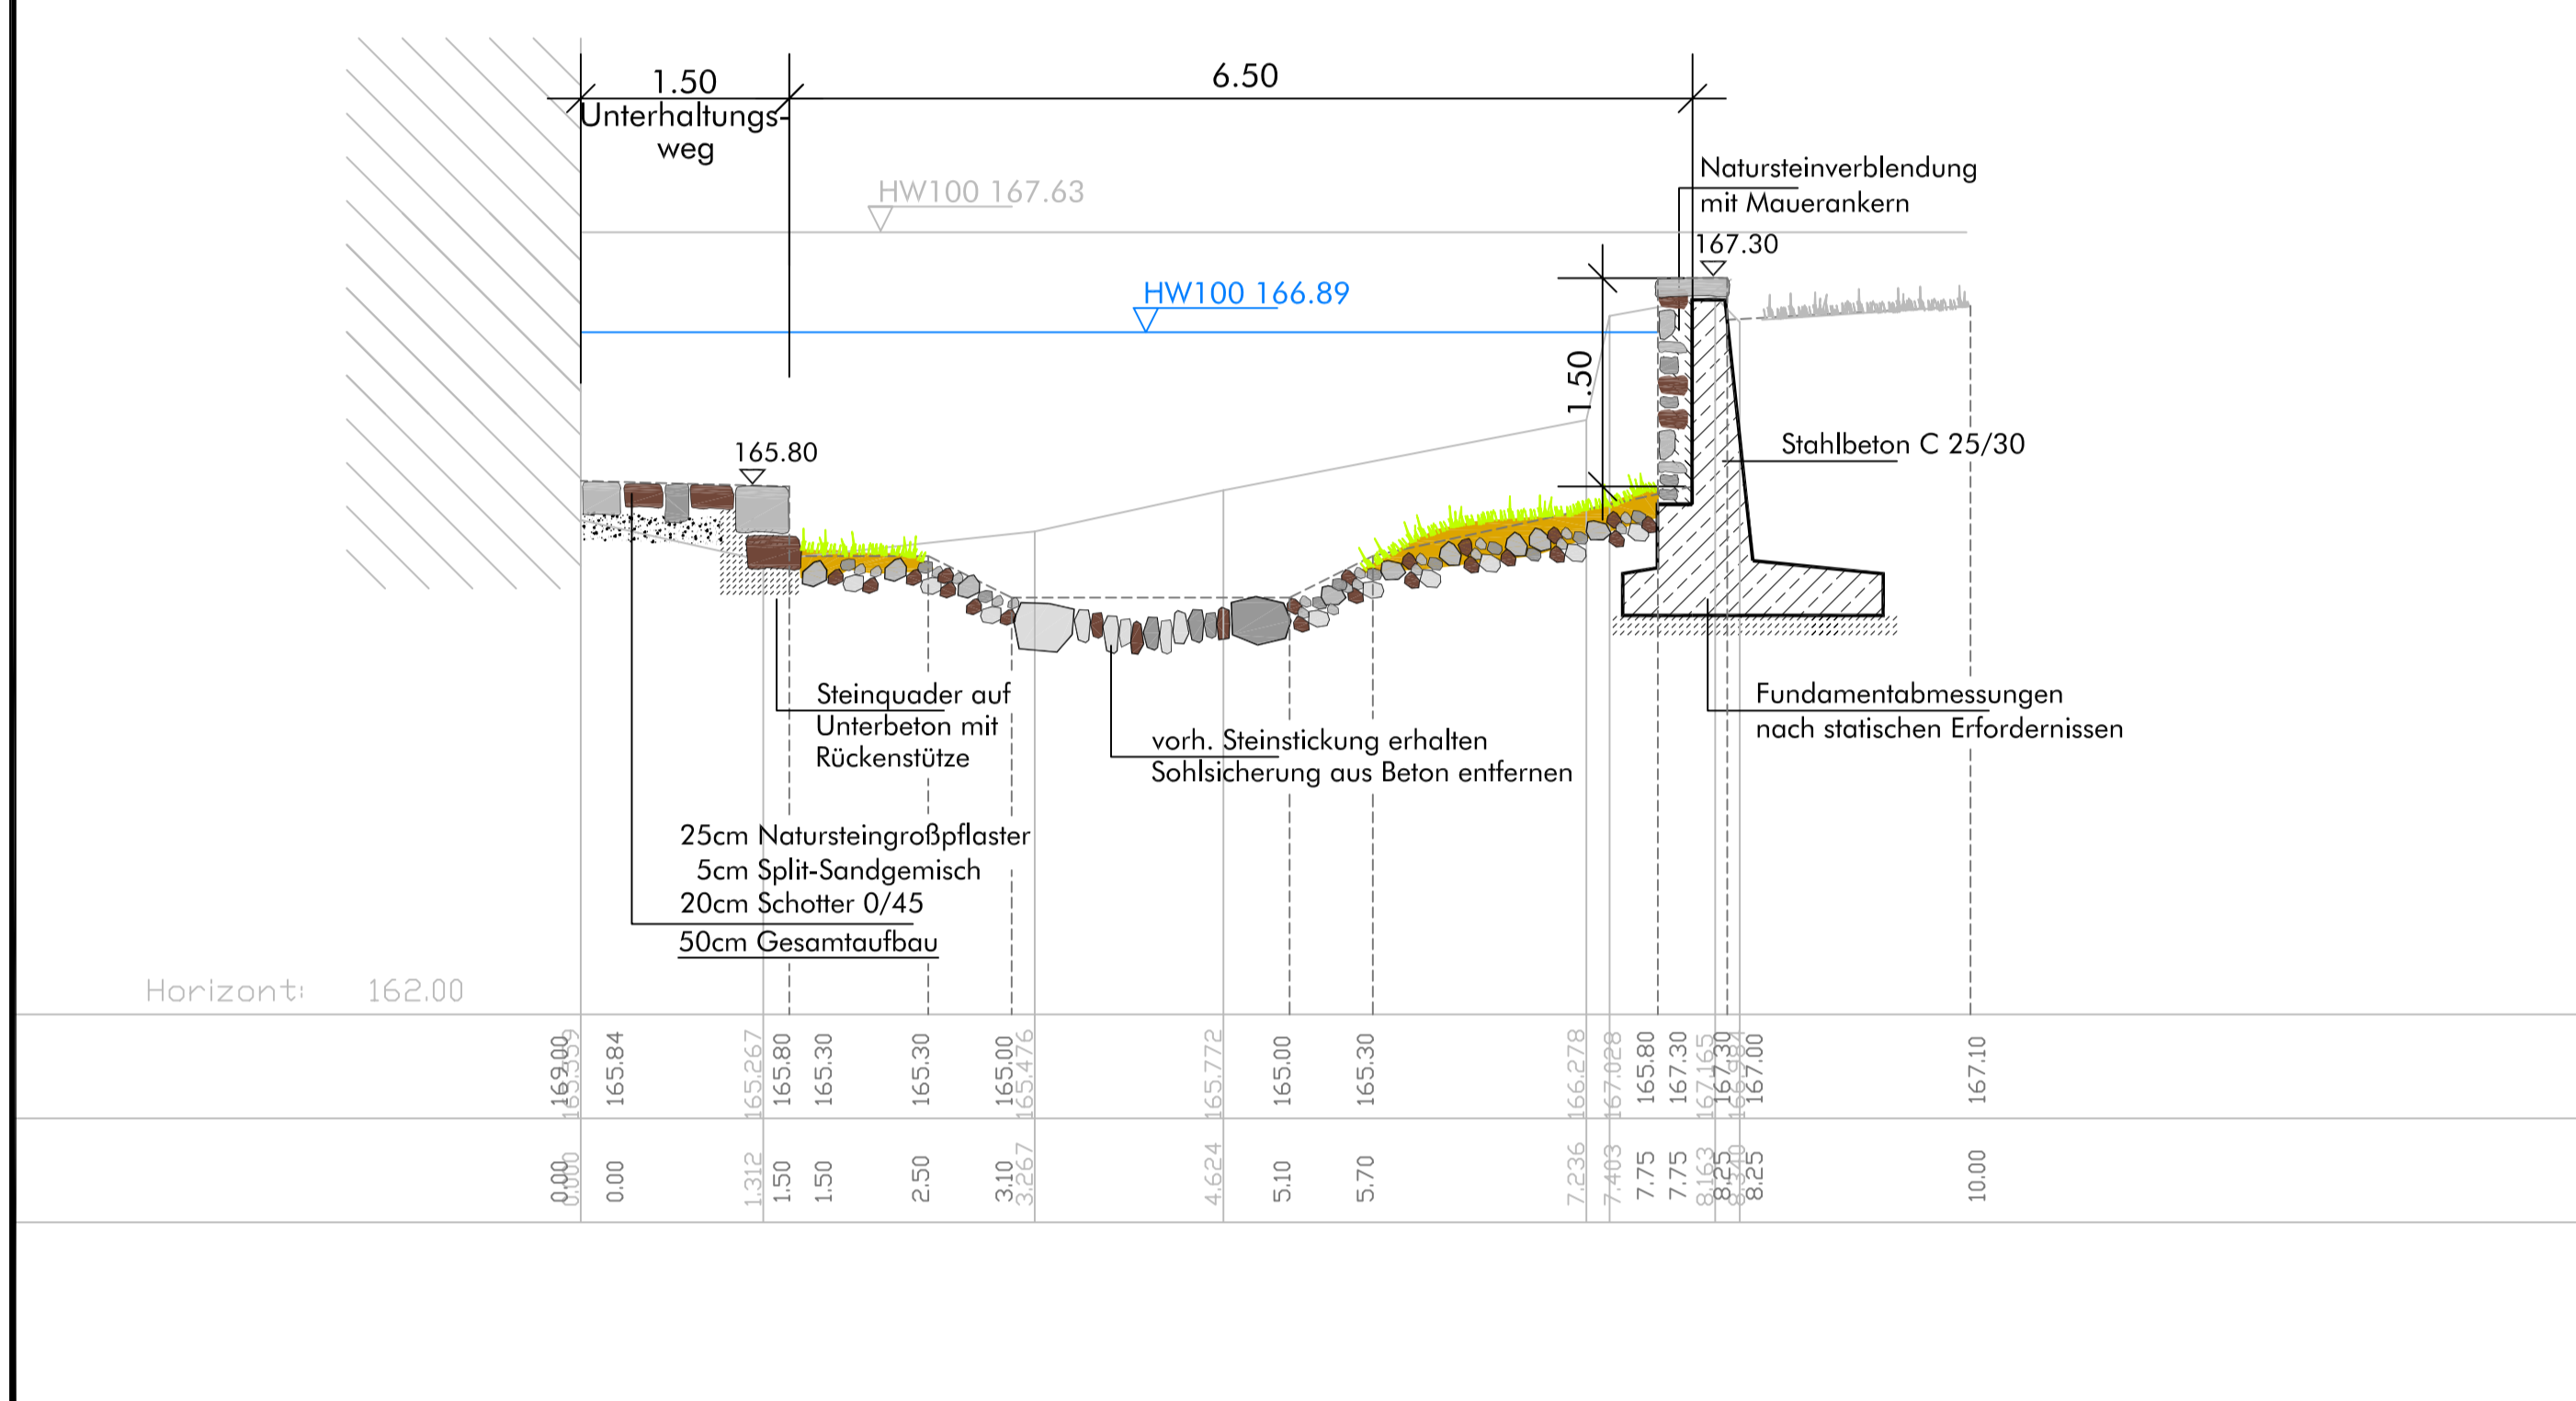

-Entwurf und Antrag auf Genehmigung gem. § 31 WHG-


Wasserverband Obere Lippe | Stadt Paderborn

Umgestaltung der Beke in Neuenbeken

Regelprofil 2
Stat. 6+382

geändert: Maßstab: 1 : 50
Dat. Zei. Anlage 4.2

Regelprofil 3 Stat. 6+442

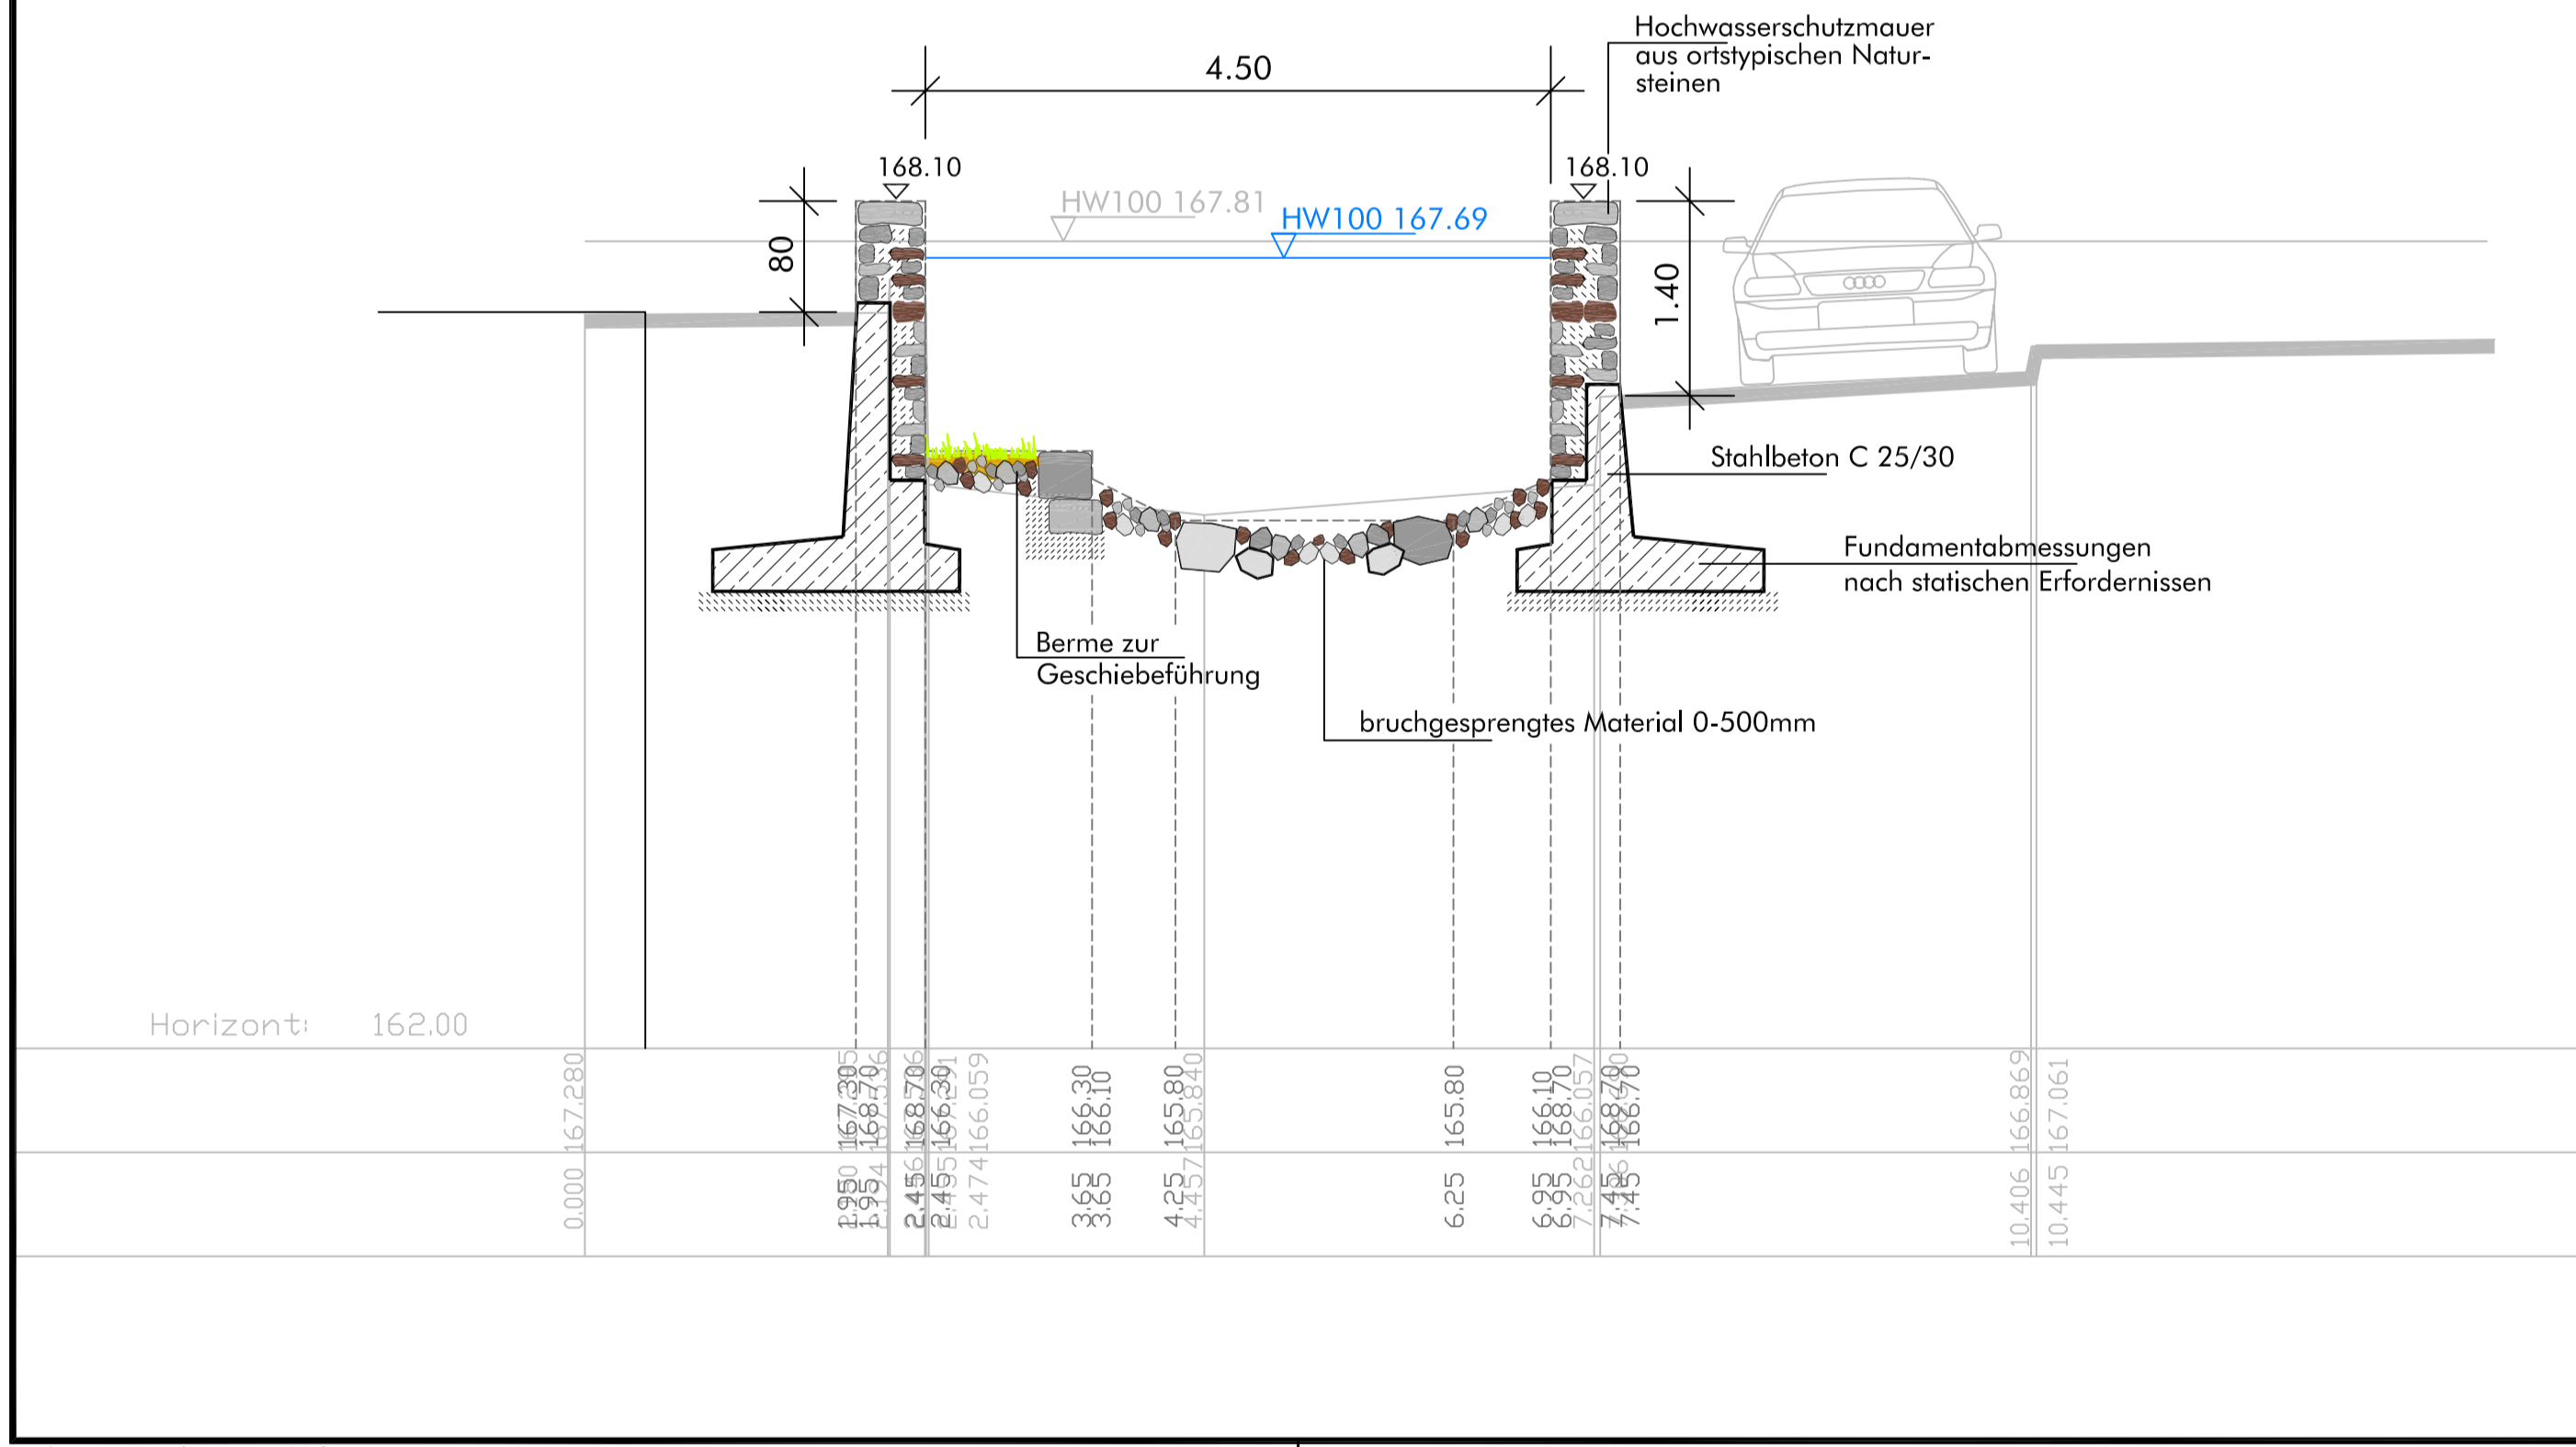

-Entwurf und Antrag auf Genehmigung gem. § 31 WHG-


Wasserverband Obere Lippe | Stadt Paderborn

Umgestaltung der Beke in Neuenbeken

Regelprofil 3
Stat. 6+442

geändert: Maßstab: 1 : 50
Dat. Zei. Anlage 4.3

Regelprofil 4 Stat. 6+671

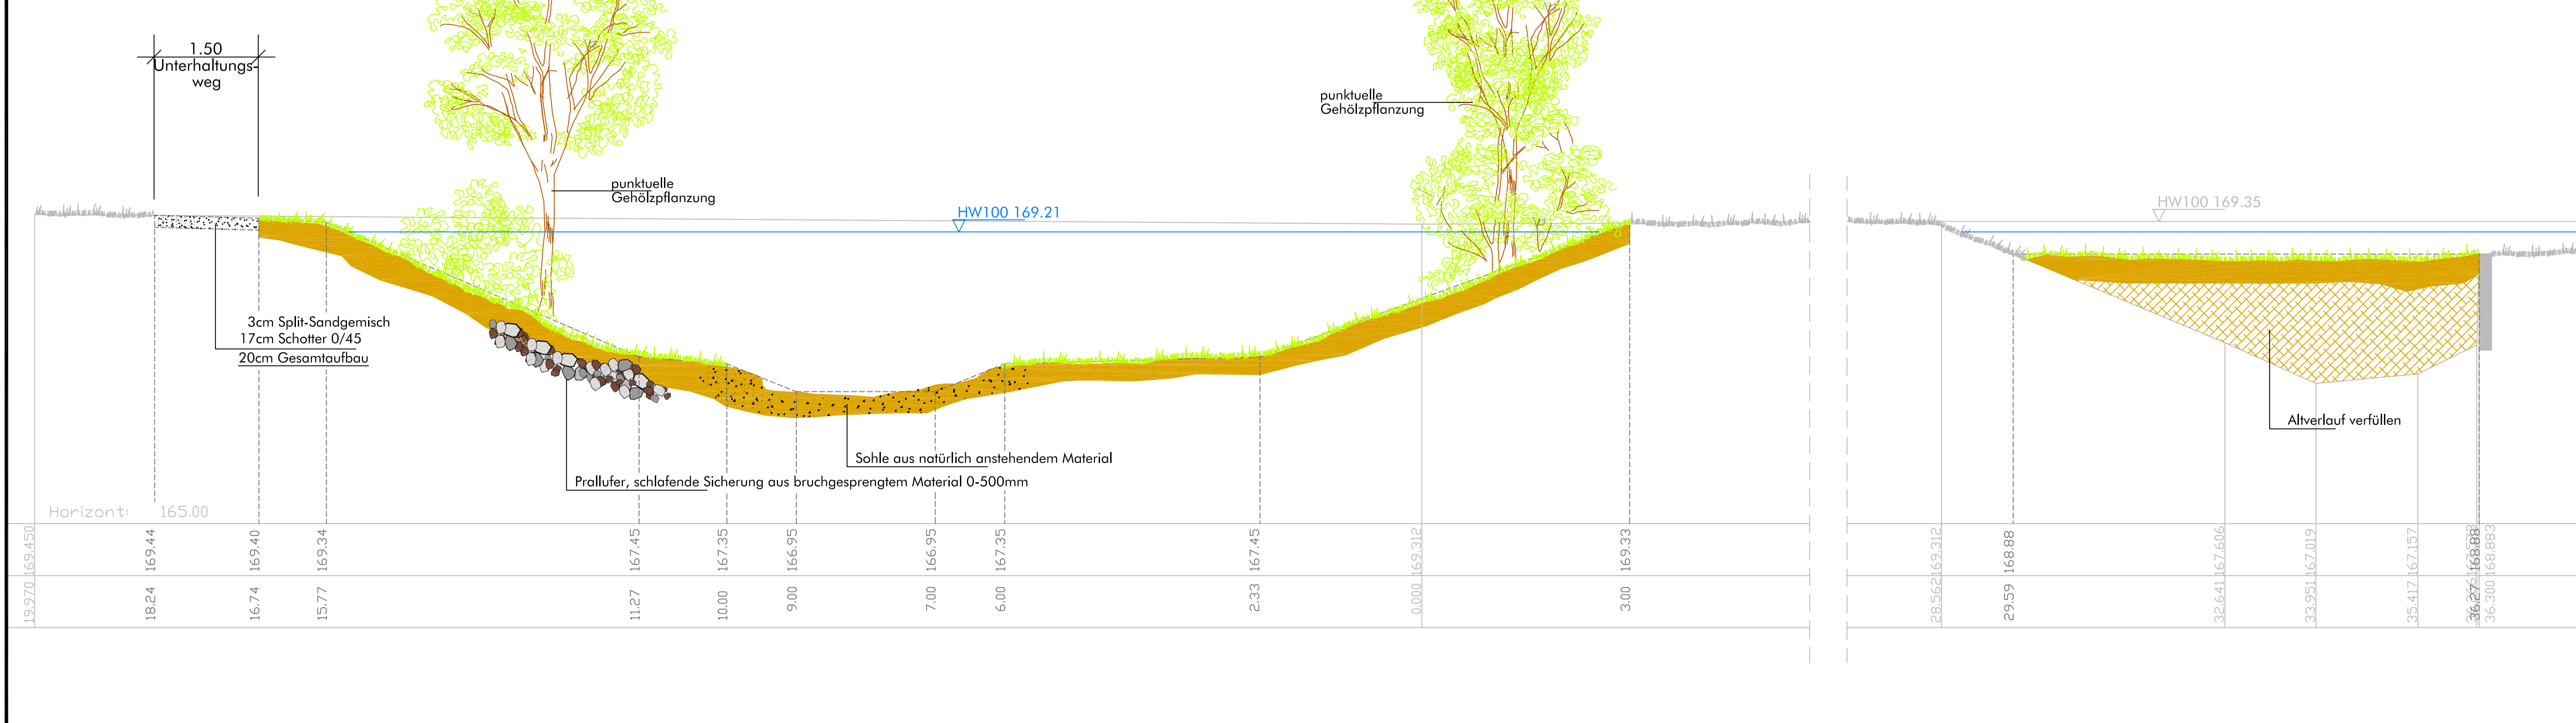

-Entwurf und Antrag auf Genehmigung gem. § 31 WHG-

Wasserverband Obere Lippe | Stadt Paderborn

Umgestaltung der Beke in Neuenbeken

Regelprofil 4
Stat. 6+671

geändert: Maßstab: 1 : 50
Dat. Zei. Anlage 4.4