


Stellen der Sitzung über den Ausstellungs-
her Stellplätze

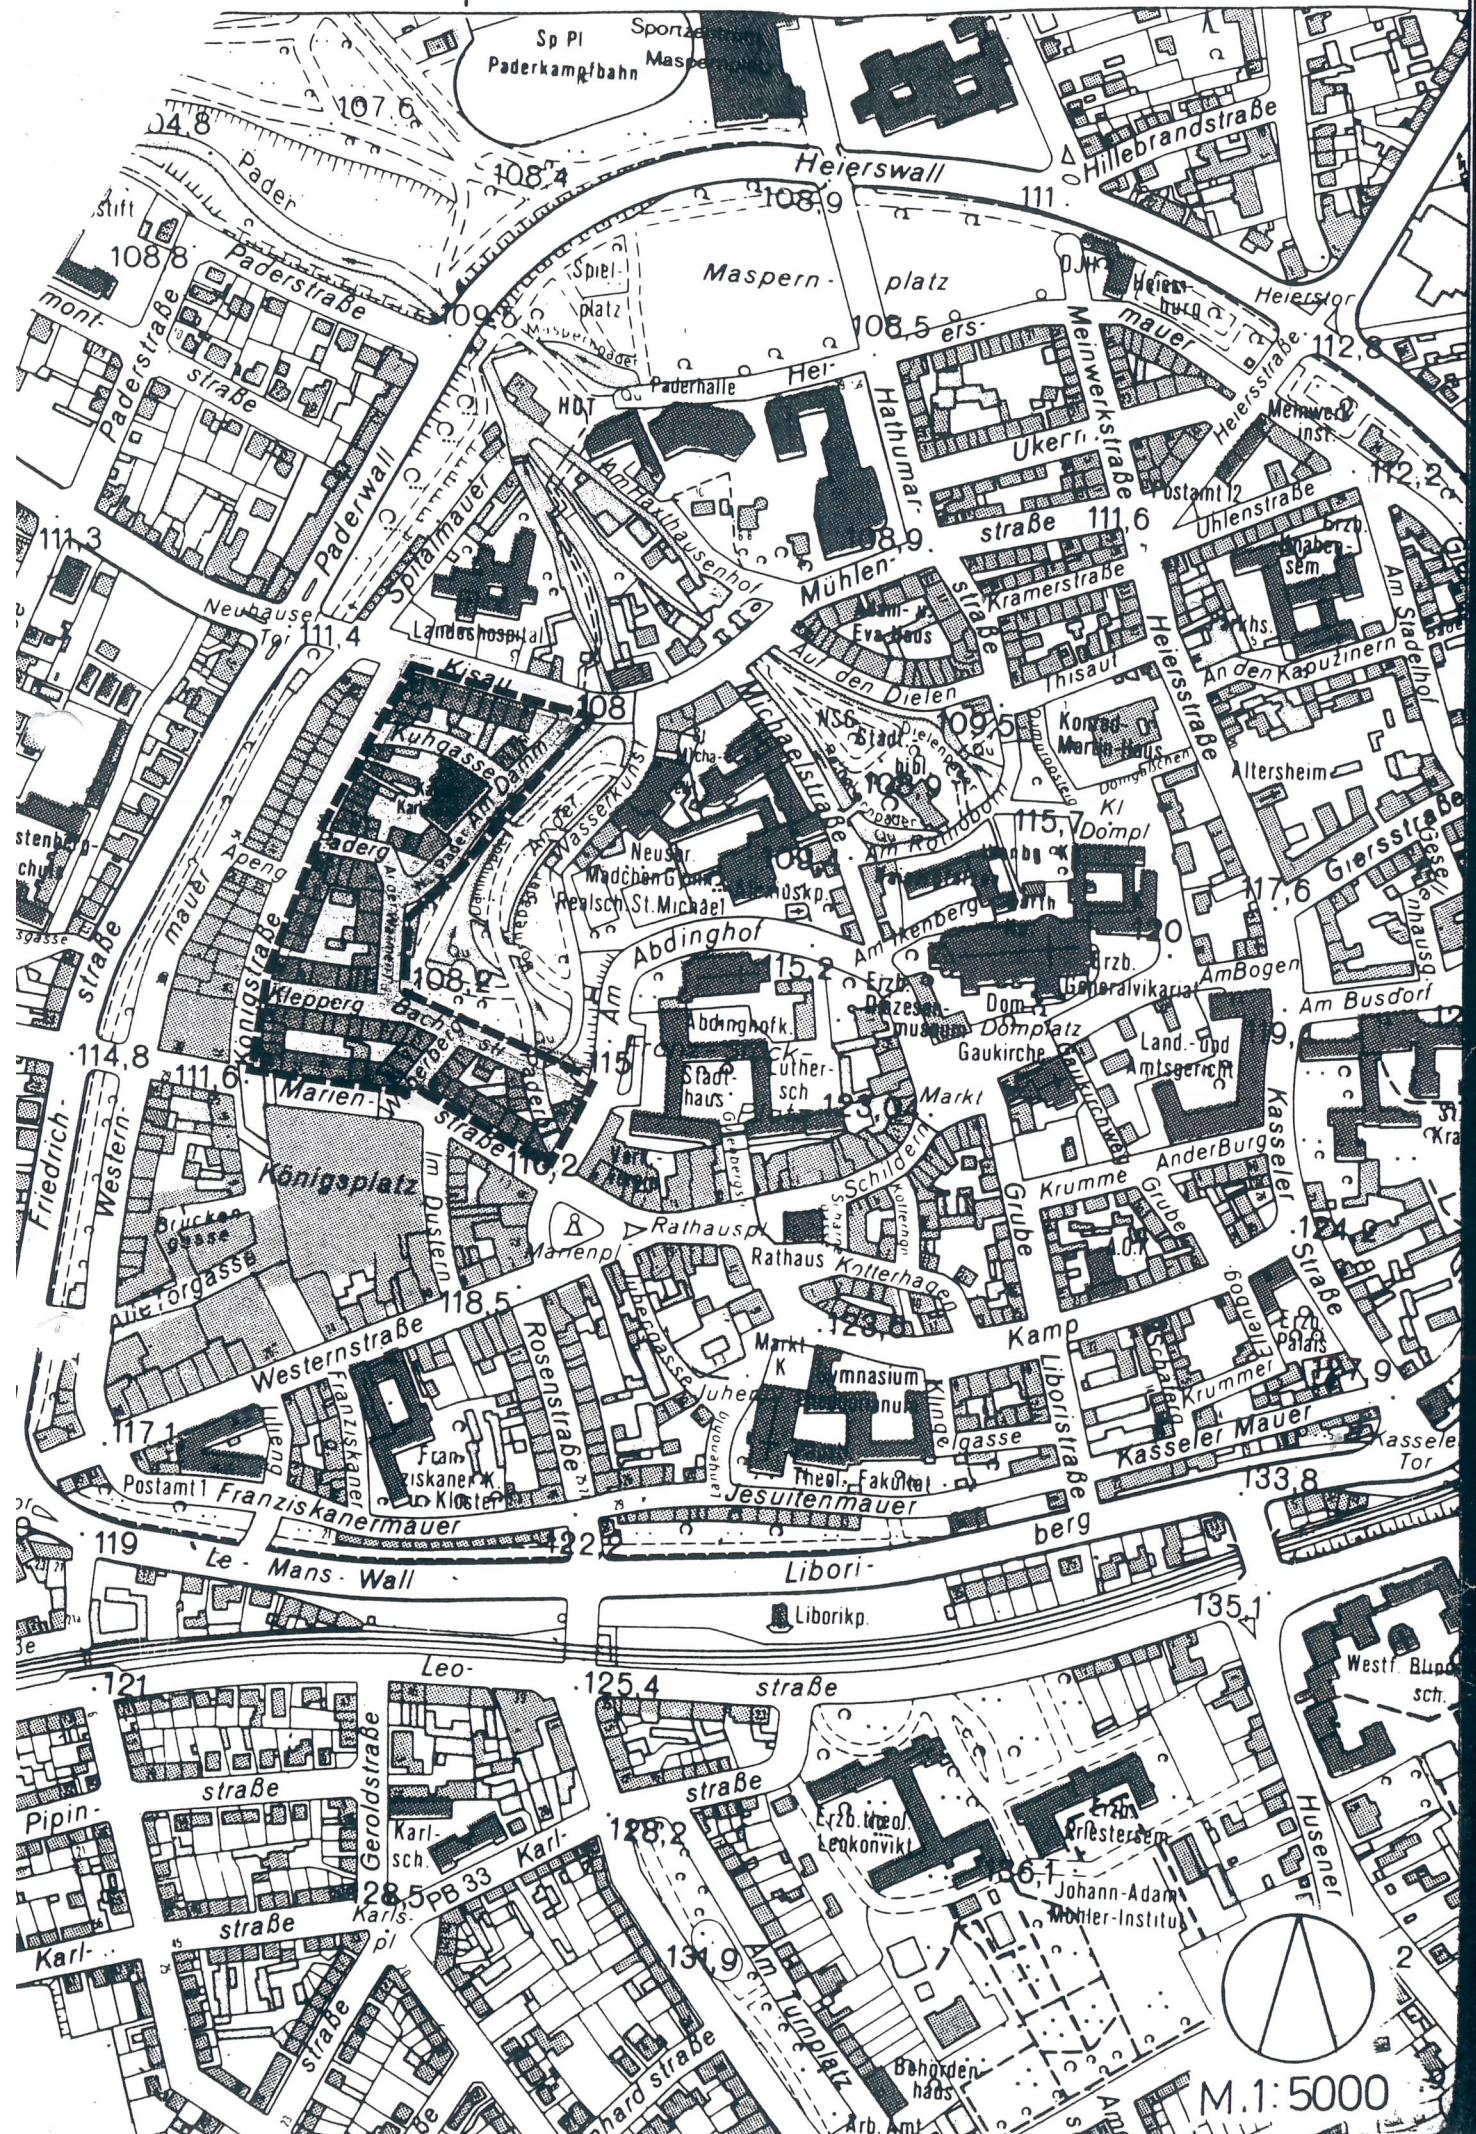

M.1:5000