



Geltungsbereichsplan  
**Werbung  
Bahnhofstraße**

— Grenze des Geltungsbereiches

Anlage 1

**Verfahrensablauf**

Der Rat der Stadt Paderborn hat aufgrund des § 7 der Gemeindeordnung für das Land Nordrhein-Westfalen (GO NRW) und des § 88 Abs. 1 Nr. 1 der Bauordnung für das Land NRW (BauO NRW), jeweils in der zurzeit geltenden Fassung am ..... die „Werbesatzung Bahnhofstraße“ einschließlich des Geltungsbereichsplanes „Werbung Bahnhofstraße“ beschlossen.


Paderborn, ..... Der Bürgermeister

Der Satzungsbeschluss der Werbesatzung Bahnhofstraße ist nach § 2 Abs. 1 und 2 der Verordnung über die öffentliche Bekanntmachung von kommunalem Ortsrecht vom 26.08.1999 in der jeweils geltenden Fassung am ..... öffentlich bekannt gemacht worden.  
Die Satzung tritt am Tage nach ihrer Bekanntmachung in Kraft.

Paderborn, ..... Der Bürgermeister


Der Rat der Stadt Paderborn hat diesen „Geltungsbereichsplan „Werbung Bahnhofstraße“ als Anlage zur „Werbesatzung Bahnhofstraße“ beschlossen.

Paderborn, ..... Der Bürgermeister

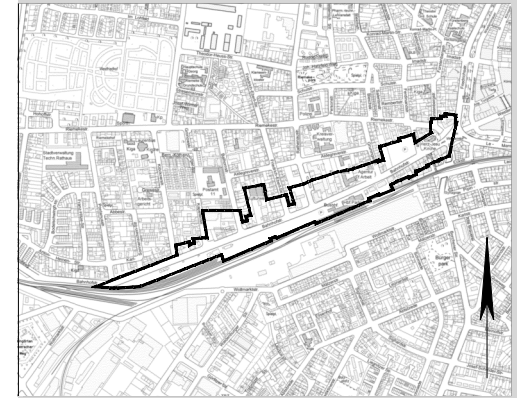

Stadt Paderborn


Technisches Dezernat  
Stadtplanungsamt

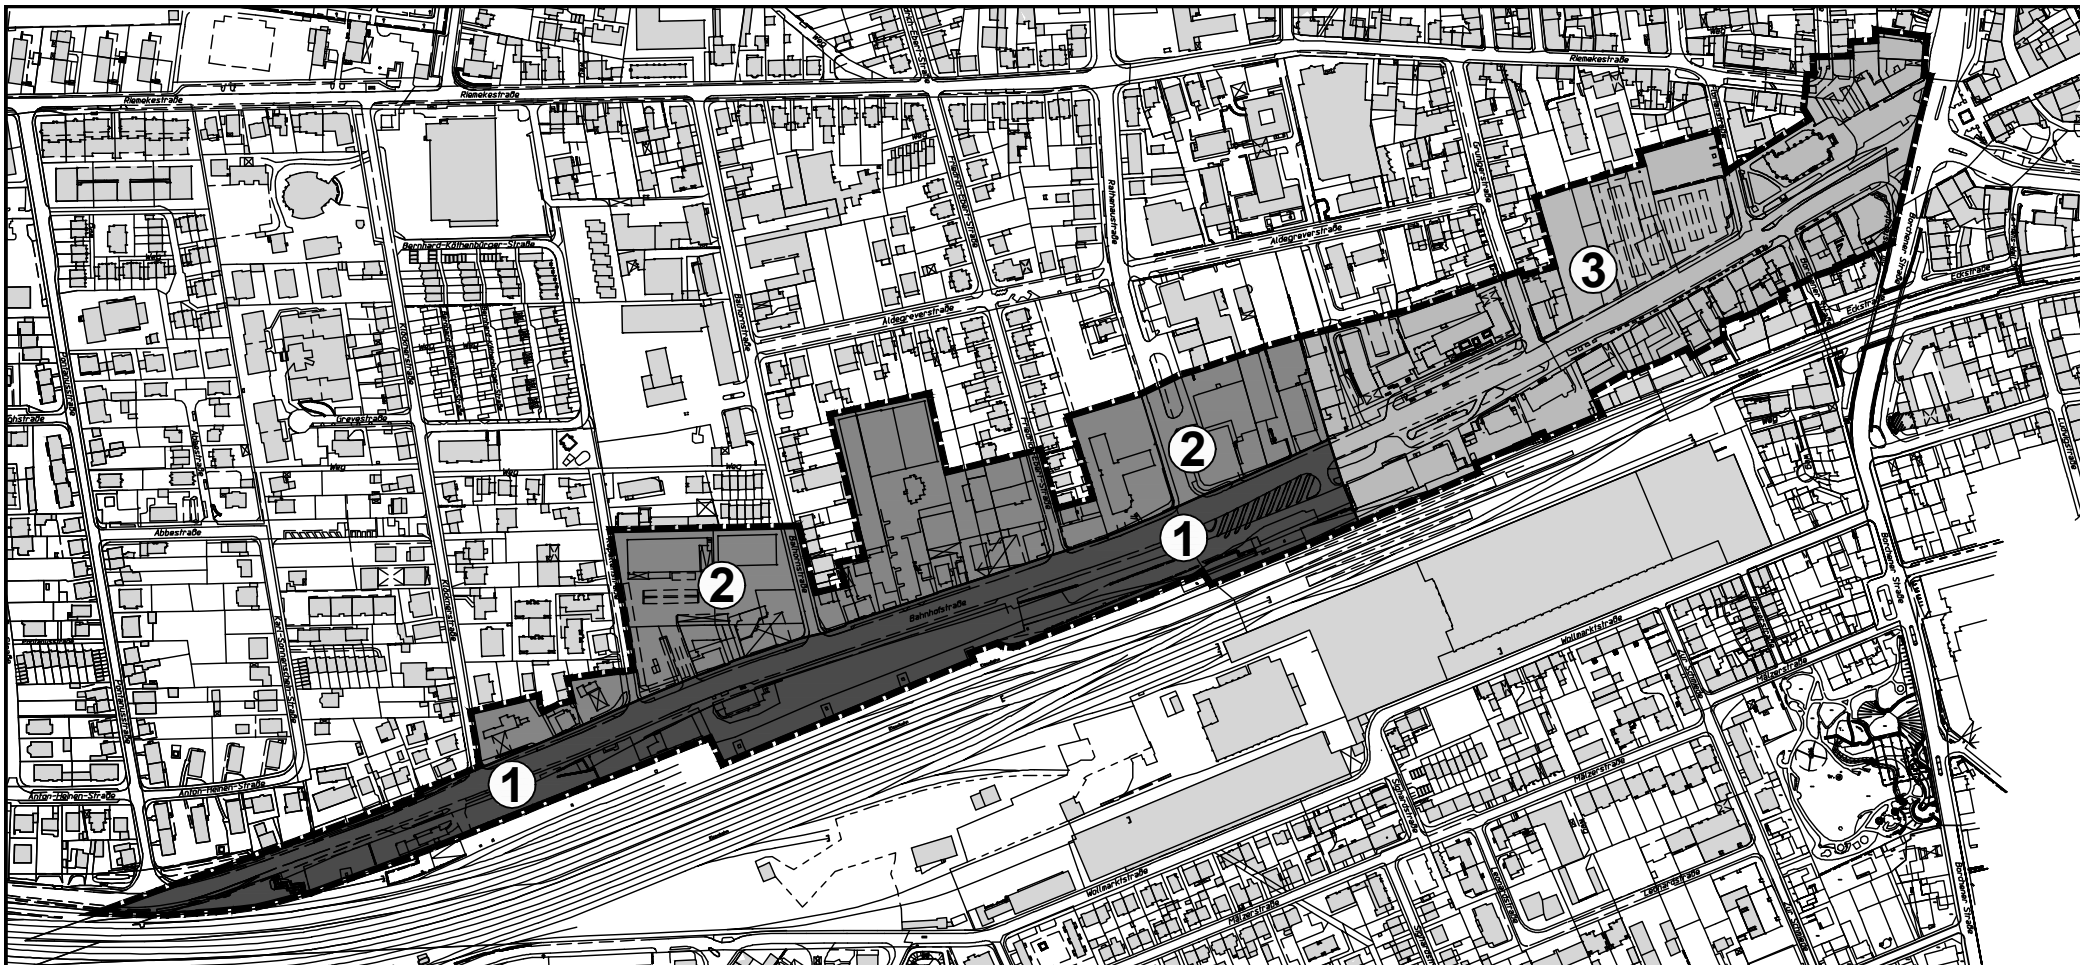


## Legende



Teilbereich 1

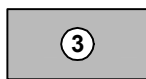


Teilbereich 3

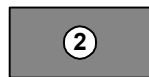

Teilbereich 2


# Werbesatzung Bahnhofstraße -Plangebiet mit Teilbereichen-

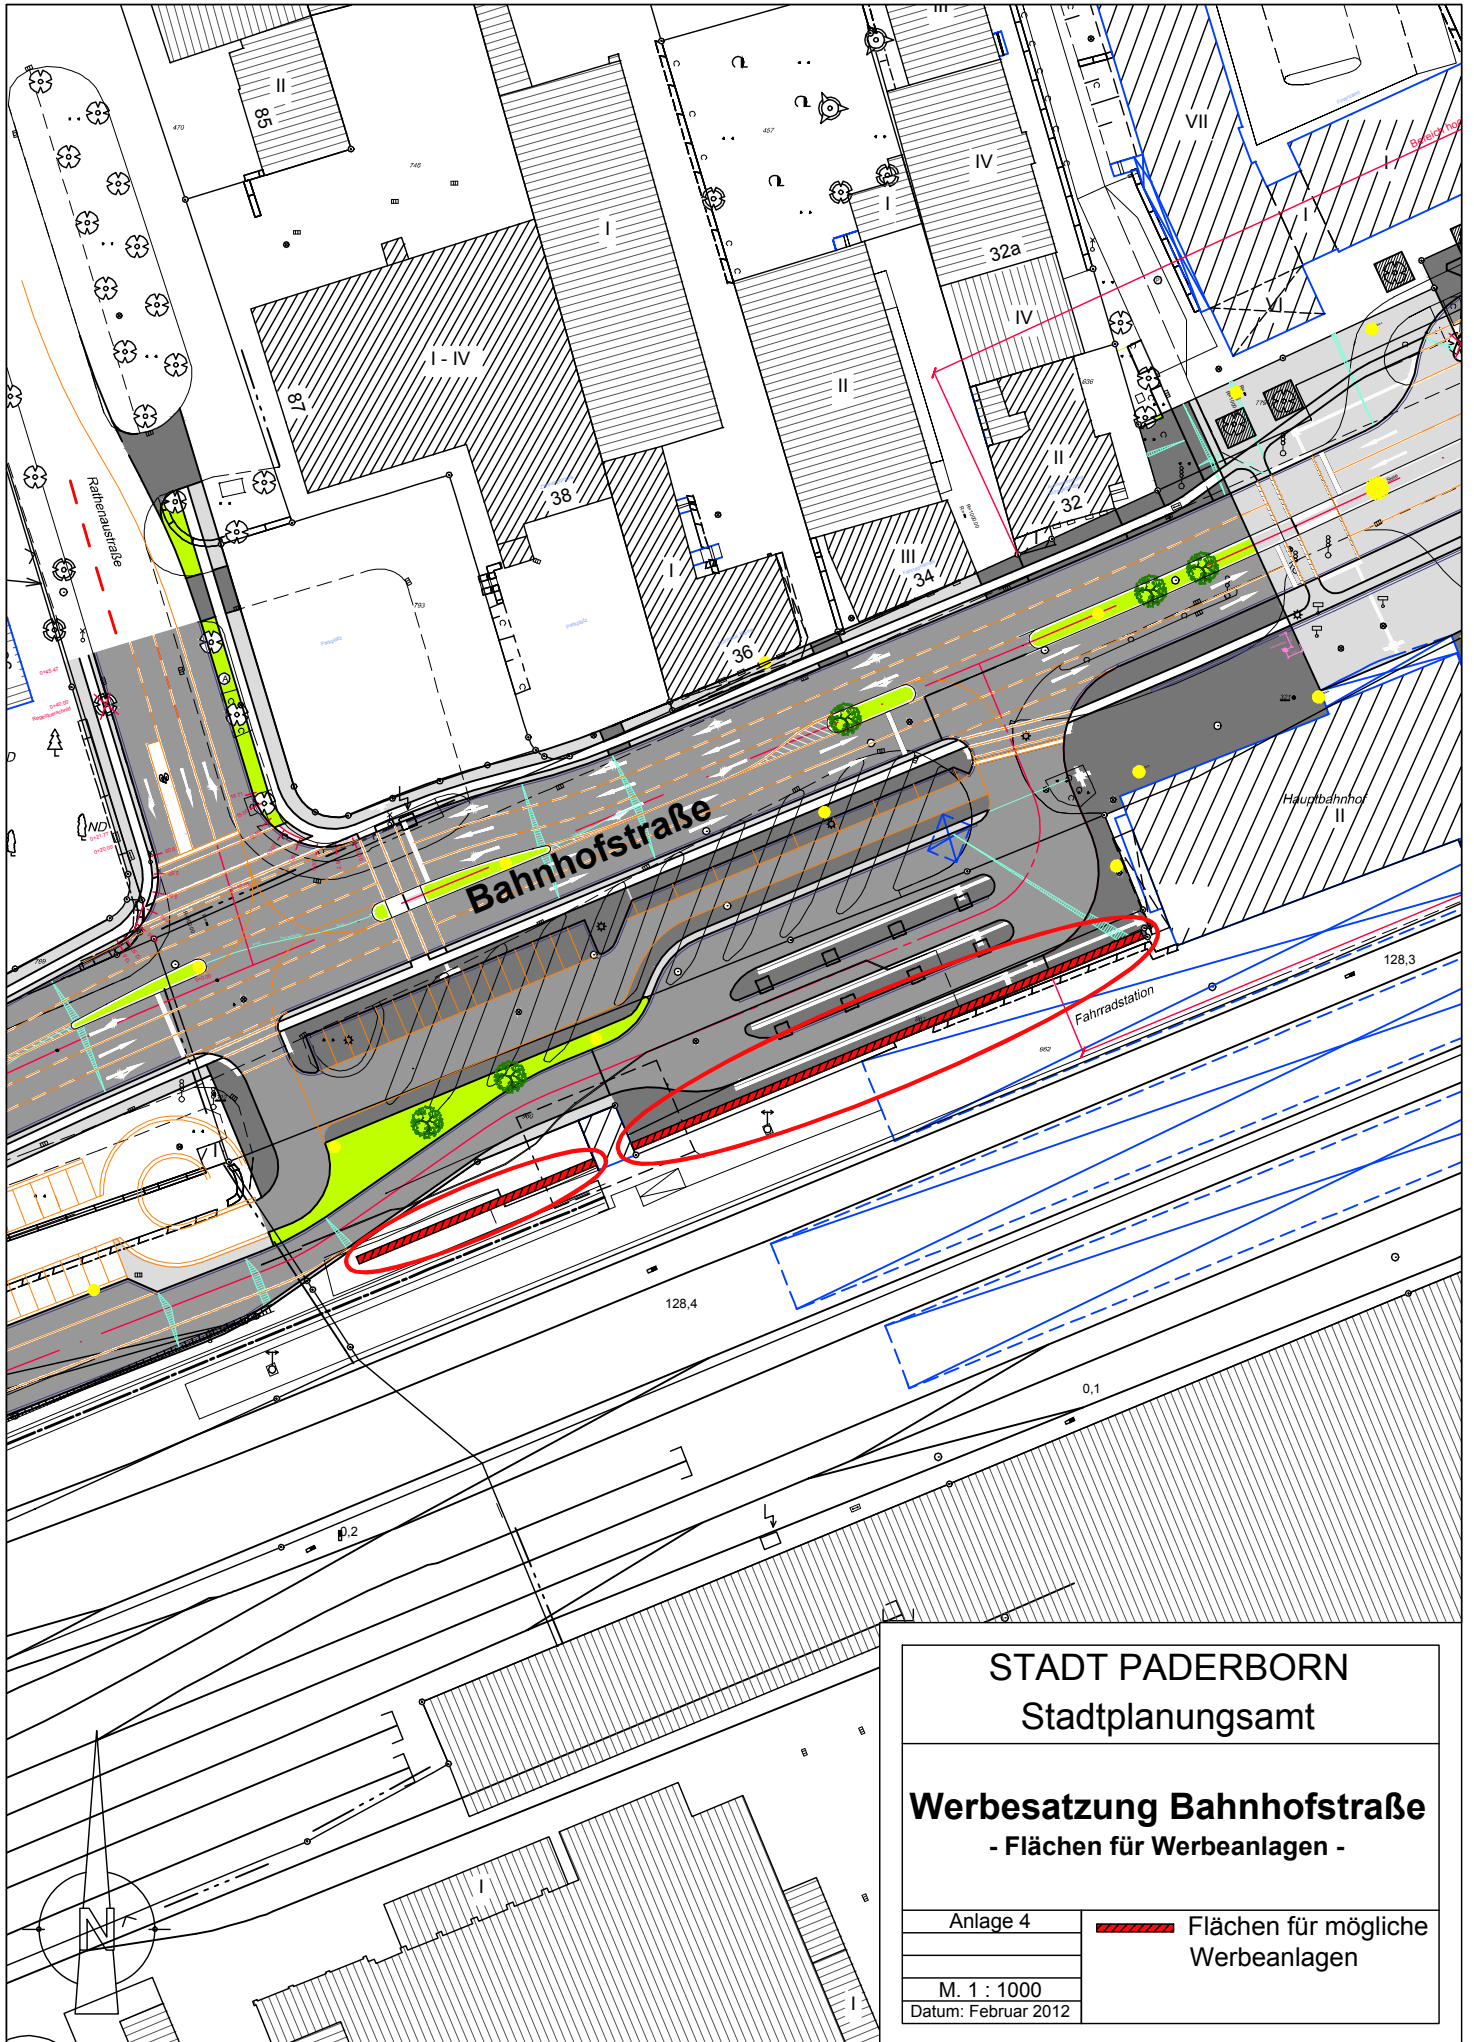

STADT PADERBORN  
 Stadtplanungsamt

**Werbesetzung Bahnhofstraße**  
 - Flächen für Werbeanlagen -

Anlage 4

 Flächen für mögliche Werbeanlagen

M. 1 : 1000

Datum: Februar 2012